


FASAD MOT ÖSTER

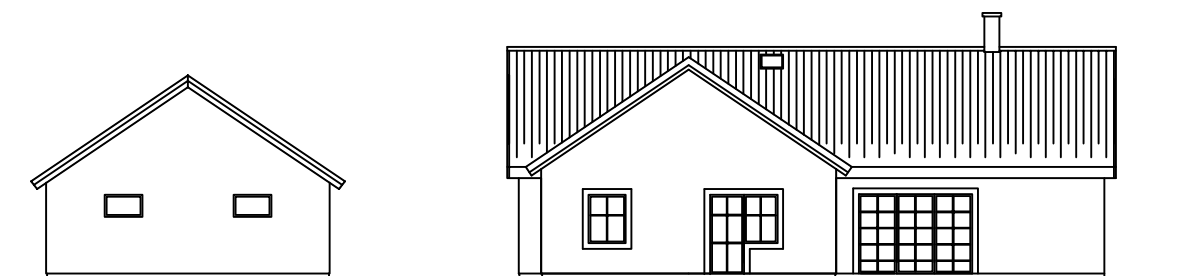


FASAD MOT SÖDER



FASAD MOT VÄSTER



FASAD MOT NORR ( MOT HÄLLESTADSVÄGEN )

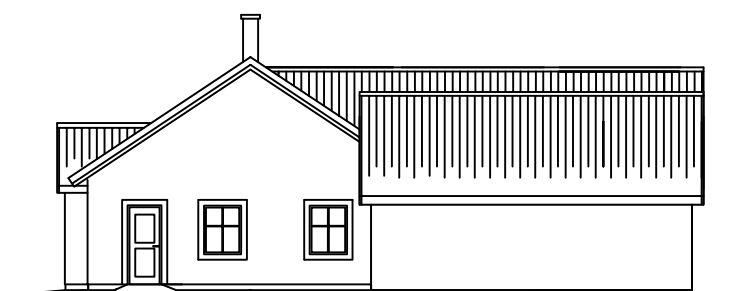


FASAD MOT NORR ( MOT HÄLLESTADSVÄGEN )

ALLMÄNT:


- TAK: SVARTA TAKPANNOR
- VÄGGE: PUTS, KULLÖR VIT MED LUSGRÅA OMFATTNINGAR
- FÖNSTER: TRÄ, KULLÖR VIT
- DÖRR: TRÄ, KULLÖR VIT
- MEKANISK VENTILATION
- GOLVVÄRME, VATTENBUREN





9:9

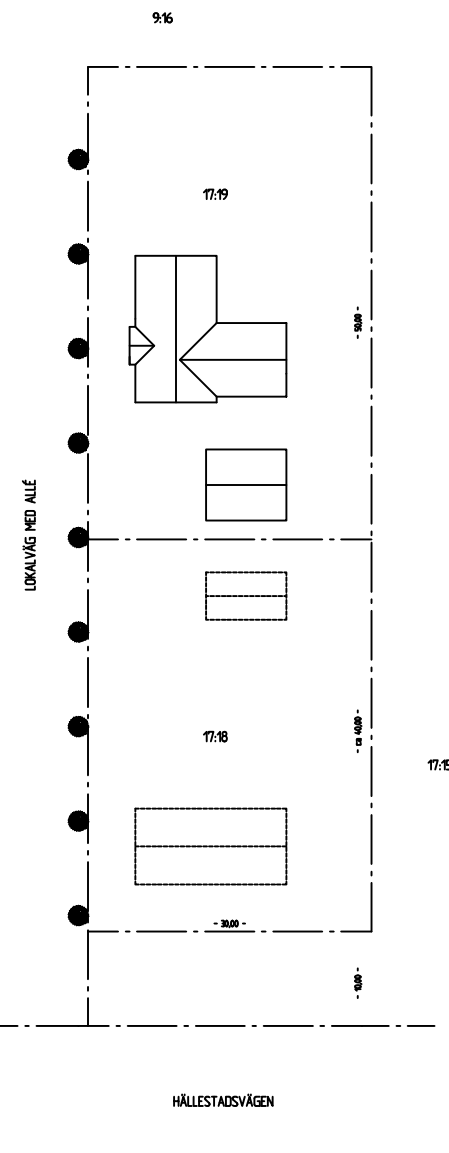


SITUATIONSPLAN  
- 1:400 -

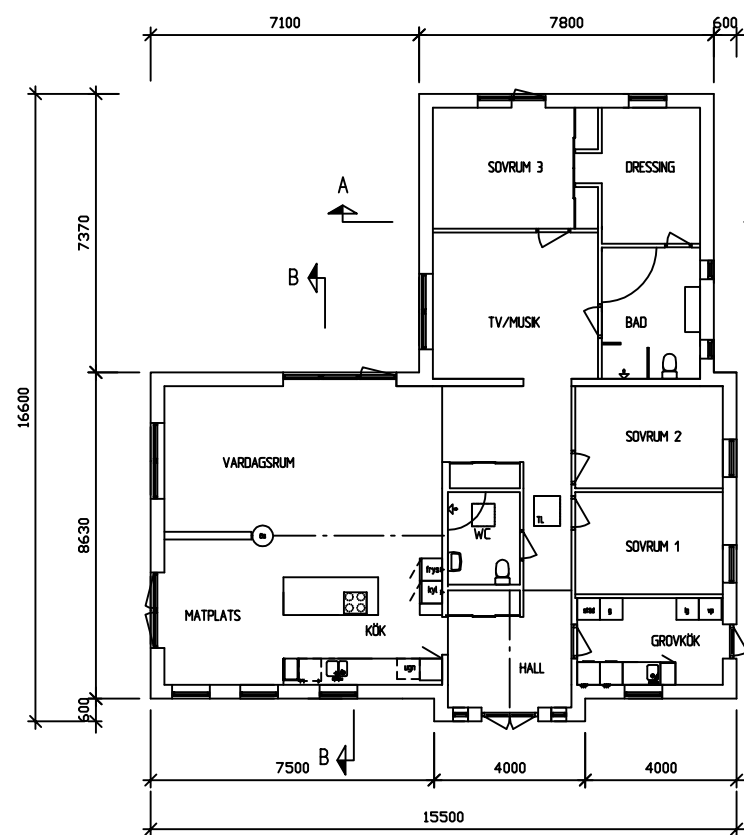


PLAN

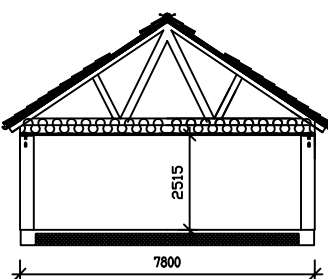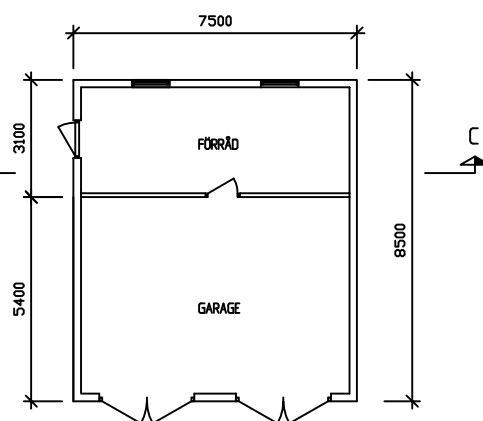

SEKTION A-A

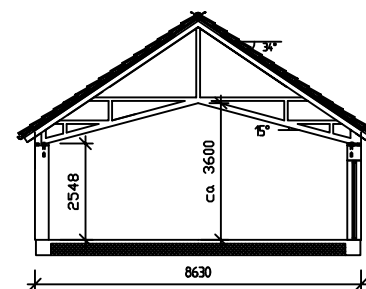

SEKTION B-B

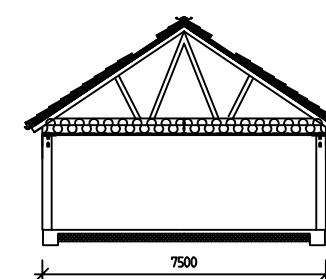

SEKTION C-C

REV	ANT	REVIDERING AVSER	DATUM	SIGN
<b>BYGGLOVSHANDLING</b>				
SANDBY 17:19 LUNDS KOMMUN				
<b>WB</b> <b>BYGGPAKET AB</b> PLANTERINGSVÄGEN 47 240 14 VEBERÖD TEL 046 - 801 30 FAX 046 - 801 15				
ORDERNR 27001	KALKYL NR	PROJEKTR		
DATUM 2007-12-03	RITAD/tecknad LARS HÄRLIN, lars@byggpaket.se	VILLA SOLSIDAN NYBYGGNAD AV ENBOSTADSHUS OCH GARAGE PLANER, FASADER OCH SEKTION		
SKALA 1:100=A1 1:200=A3	RITINGSNR A100	BET		